




Paj enfòmasyon- Amelyorasyon nan chemen pyeton ki sou wout U.S. 41 (S.R. 45) kote l travèse Pon sou rivyè Caloosahatchee a Lòt wout – SMART Work Zone

SOTI NAN FIRST STREET RIVE NAN NORTH KEY DRIVE | LEE COUNTY, FLORIDA
FPID: 449015-1-52-01 | NIMEWO KONTRA A E1V60

MEN SA NOU DWE ATANN

Chofè ap kab pase nan yon lòt wout ki pase sou pon Edison nan pandan konstriksyon an. Y ap plase kèk pankad mobil nan kèk pwen kle ak kèk pankad ADMS k ap afiche valè tan sa ap pran chofè ki fè lide pase sou pon Caloosahatchee a pandan vwayaj yo. Chofè kab sèvi ak enfòmasyon sou pankad sa yo pou yo deside nan ki wout y ap pase. FDOT ap kowòdone ak Lee County epi ak Biwo ki jere kontwòl sikilasyon nan Vil Fort Myers "Fort Myers Traffic Operations" pou yo byen kowòdone limyè trafik yo pou gen mwens enkonvenyans nan sikilasyon an.

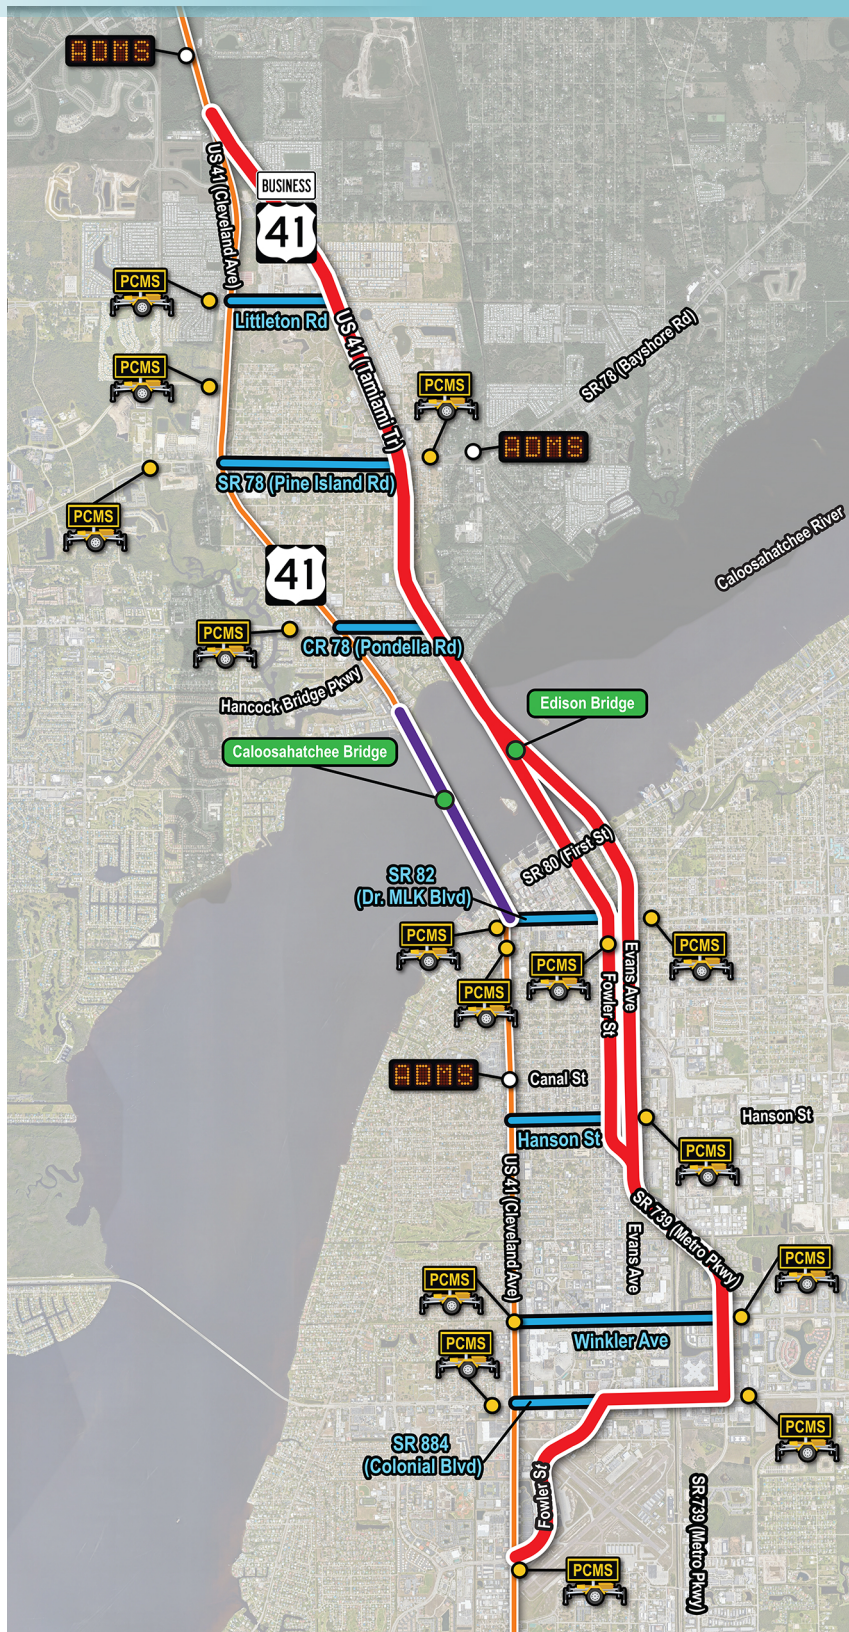

KAT

- U.S. 41
- Wout altènatif US 41
- Gid pou wout altènatif
- Limit pwojè a
- PCMS Pankad mobil PCMS
- ADMS Pankad pèmanan ADMS

Egzanp pankad ADMS

Egzanp pankad PCMS

Egzanp yon mesaj sou pankad la

Pankad la Faz 1
FT MYERS VIA US41 XX MINS

Pankad la Faz 2
VIA US41 BUS XX MINS

Egzanp kèk pankad yo pral sèvi pou ede chofè jwenn wout yo

Egzanp Wayfinding siy pou itilize



Paj enfòmasyon- Amelyorasyon nan chemen pyeton ki sou wout U.S. 41 (S.R. 45) kote l travèse Pon sou rivyè Caloosahatchee a

SOTI NAN FIRST STREET RIVE NAN NORTH KEY DRIVE | LEE COUNTY, FLORIDA
FPID: 449015-1-52-01 | NIMEWO KONTRA A E1V60

DESKRIPSYON PWOJÈ A

Depatman Transpò Eta Florid (FDOT), Distri 1, ap trase plan pou fè reparasyon nan wout U.S. 41 ki travèse pon sou rivyè Caloosahatchee a soti nan First Street rive nan North Key Drive. Y ap fè pwojè sa a pou bay pyeton plis pwoteksyon, gras a kèk chanjman nan pon ki deja la a tankou mete yon twotwa uit pye an lajè sou bò lwès pon an, nan direksyon sid. Yo pral enstale nouvo baraj an fè yo abitye enstale bò wout yo, y ap konekte

2 pon yo ak yon sèl barikad nan mitan, epi y ap repentire liy atè sou wout la. Twotwa sa a va konekte twotwa ki te deja la a ki sou bò nò ak bò sid pon an pou kreye yon wout kote pyeton kab travèse pon an ak kè poze. Met sou sa, yo pral chanje pote limyè sou pon an pou ranplase yo ak sa ki gen 2 branch yo nan nouvo seksyon nan mitan pon an.

VALÈ KÒB PWOJÈ A PRAL KOUTE

25 milyon dola

Y AP KÒMANSE KONSTRIKSYON AN VÈ

Avril 2024

LÈ PWOJÈ SA A KA FINI

Pentan 2026

POU ENFÒMASYON, KONTAKTE

Katelyn Carmona
Espesyalis sansibilizasyon kominotè
239-744-9192
katelyn.carmona@dot.state.fl.us



Eskane kòd QR sa a ak telefòn pòtab ou pou w ka wè plis enfòmasyon sou sit entènèt pwojè a.




AMELYORASYON PON AN


Men sa yo pral fè nan nouvo amelyorasyon pon an: yo pral bati yon twotwa sou bò lwès pon an, nan direksyon sid Wout U.S. 41 ki pase sou pon ki travèse rivyè Caloosahatchee a. Yo pral enstale nouvo baraj an fè yo abitye enstale bò wout yo, y ap konekte 2 pon yo ak yon sèl barikad nan mitan, epi y ap repentire liy atè sou wout la. Y ap enstale nouvo ankadreman an kwa nan espas nan mitan pon yo ant pout an fè ki anba platfòm pon an. Yo pral chanje pote limyè sou pon an pou ranplase yo ak sa ki gen 2 branch yo nan nouvo seksyon nan mitan pon an.



KONDISYON TIPIK AKTYÈL

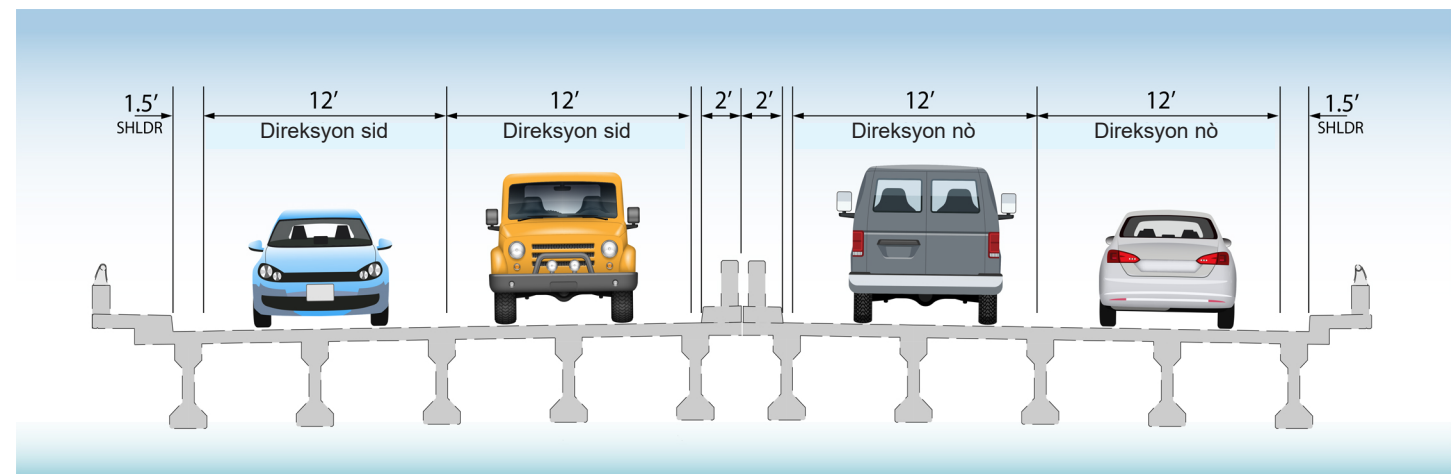


REPRESENTACIÓN TÍPICA DE LA CONSTRUCCIÓN PLANIFICADA

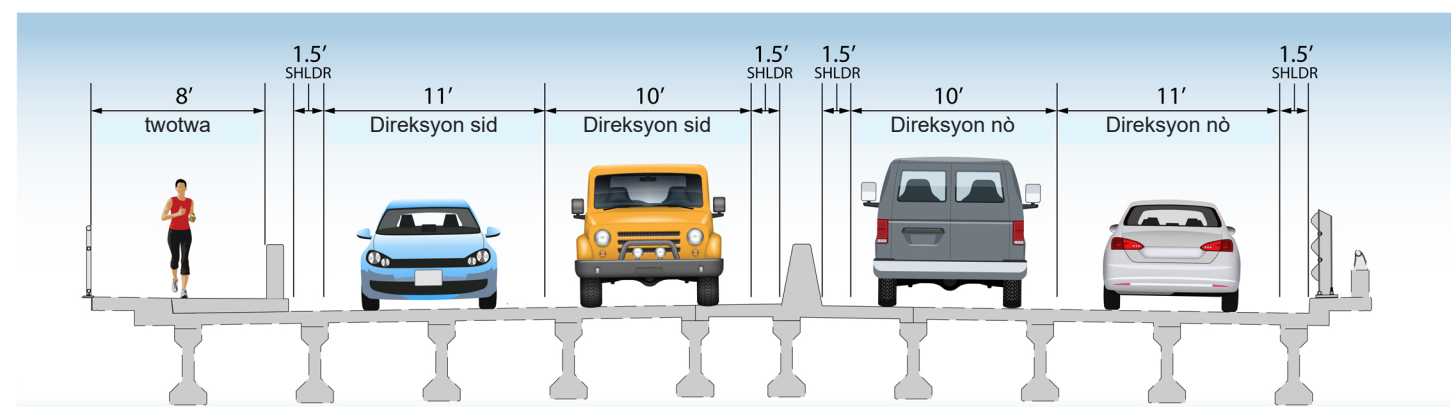


FAZ 1 – Valè tan konstriksyon ap dire Avril 2025 – Desanm 2025

Yo pral diminye liy trafik yo vin fè yo fè you ni nan direksyon nò ni nan koreksyon sid pandan y ap konekte platfòm 2 pon yo nan mitan.

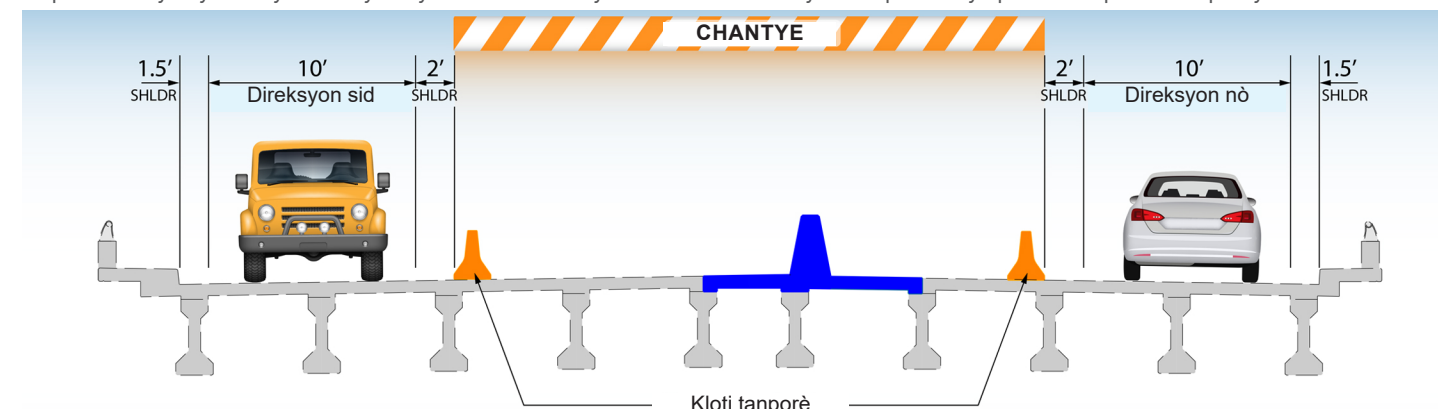

FAZ 1A – Valè tan konstriksyon ap dire Avril 2025 – Desanm 2025

Gen 2 liy trafik k ap ret ouvè nan direksyon sid epi nan direksyon nò se yon sèl liy k ap ret ouvè pou machin pase.

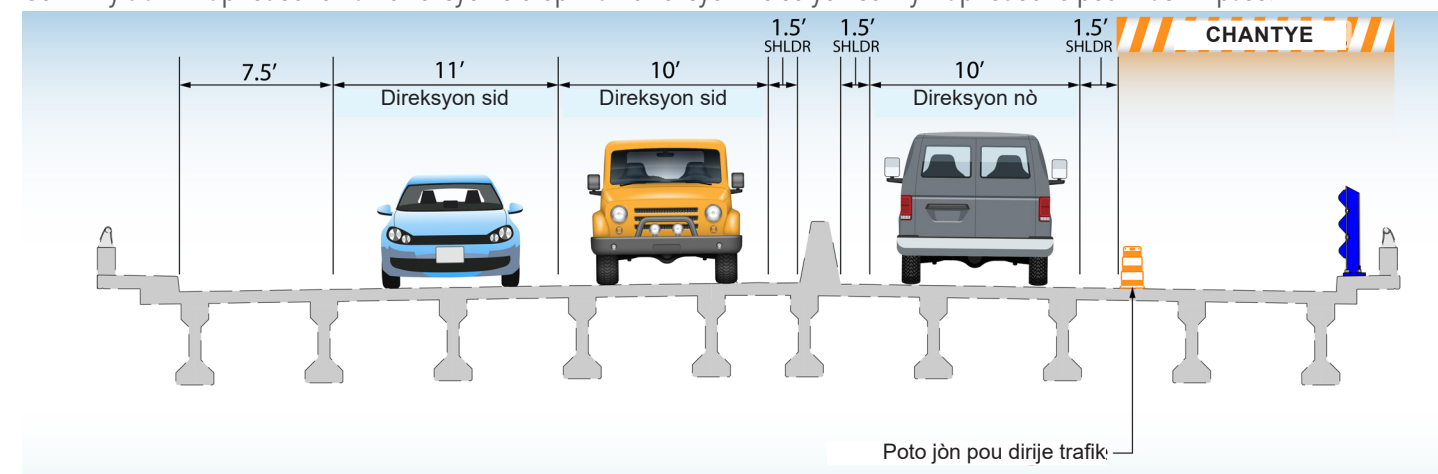

FAZ 2 – Valè tan konstriksyon an ap dire Avril 2025 – Desanm 2025

Gen yon sèl liy trafik k ap ret ouvè nan direksyon sid ak yon chantye pou bati kote pou pyeton pase sou pon an ak yon barikad sou kote l.

