


# STATE ROAD (SR) 82 FROM HENDRY COUNTY LINE TO GATOR SLOUGH LANE COLLIER COUNTY, FL - RECONSTRUCT AND ADD LANES




FINANCIAL PROJECT NO. 430848-1-52-01

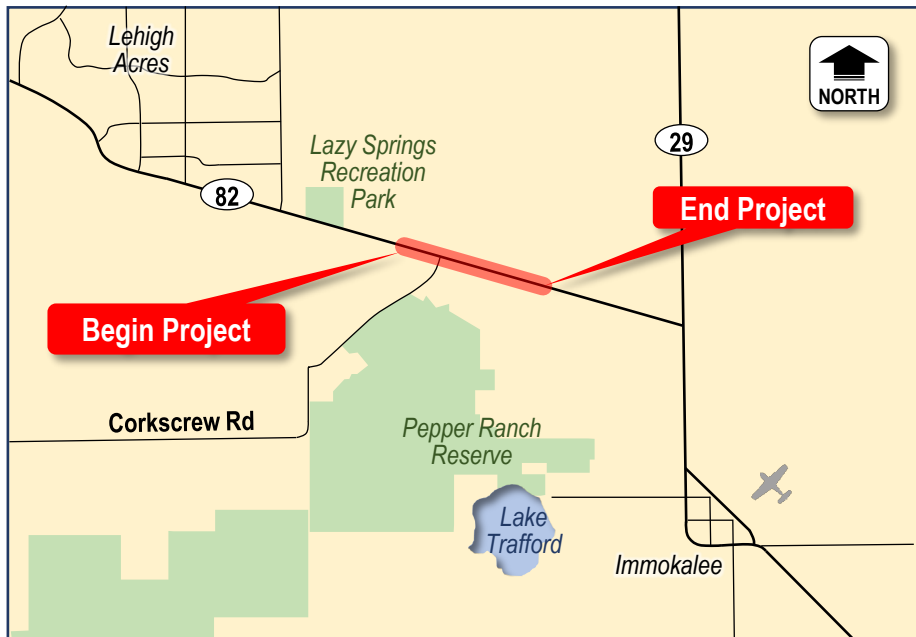

## Proposed Improvements:

- Adding two lanes to make a total of four lanes
- Bridge replacements
- Addition of:
  - grass median
  - 10-ft. multi-use path
  - 5-ft. concrete sidewalk
  - 5-ft. paved shoulders
- Associated drainage improvements

*Proposed Typical Section Shown Below*

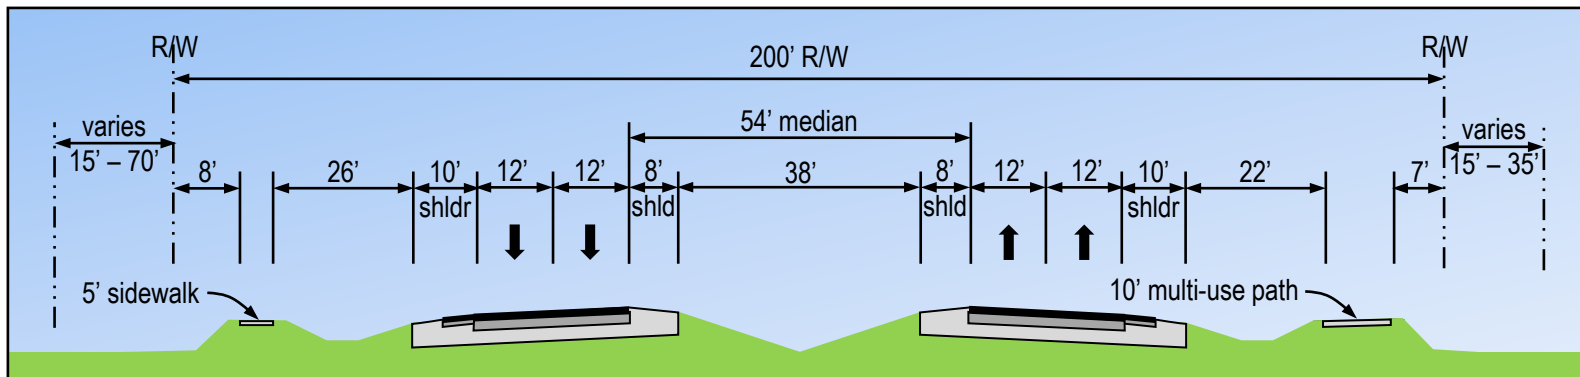

### Start Date

Fiscal Year 2023

### Cost

\$36 Million

### Lengths and Limits

Approximately 3.8 miles on SR 82 from Hendry County Line to Gator Slough Lane

## PUBLIC INFORMATION MEETING

October 17, 2018

UF/IFAS Southwest Florida Research and Education Center

2685 SR 29 North  
Immokalee, FL 34142

5:00 – 7:00 p.m.



## CONTACT

Kellie Spurgeon, P.E.

FDOT District One Project Manager

801 N. Broadway Avenue

Post Office Box 1249

Bartow, FL 33831


Ph: 863-519-2654



Public participation is solicited without regard to race, color, national origin, age, sex, religion, disability or family status. Persons wishing to express their concerns relative to FDOT compliance with Title VI may do so by contacting Cynthia Sykes, Title VI Coordinator, at (863) 519-2287 or by email at [Cynthia.Sykes@dot.state.fl.us](mailto:Cynthia.Sykes@dot.state.fl.us).

Project website: [www.swflroads.com/sr82/hendrytogatorslough](http://www.swflroads.com/sr82/hendrytogatorslough)


IDENTIFICACION FINANCIERA DEL PROYECTO 430848-1-52-01

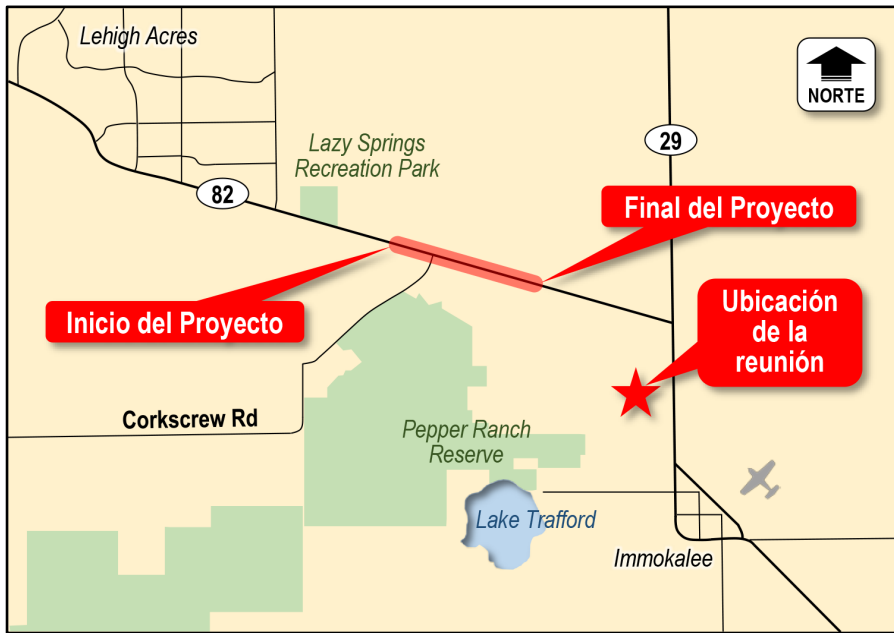

**Mejoras Propuestas:**

- Añadir dos carriles para hacer un total de cuatro carriles
- Reemplazo de puentes
- La adición de:
  - mediana de césped
  - camino de 10 pies para uso múltiple
  - acera de concreto de 5 pies
  - banquetas pavimentadas de 5 pies
- Mejoras asociadas con el drenaje

*A Continuación se Muestra la Sección Típica Propuesta*

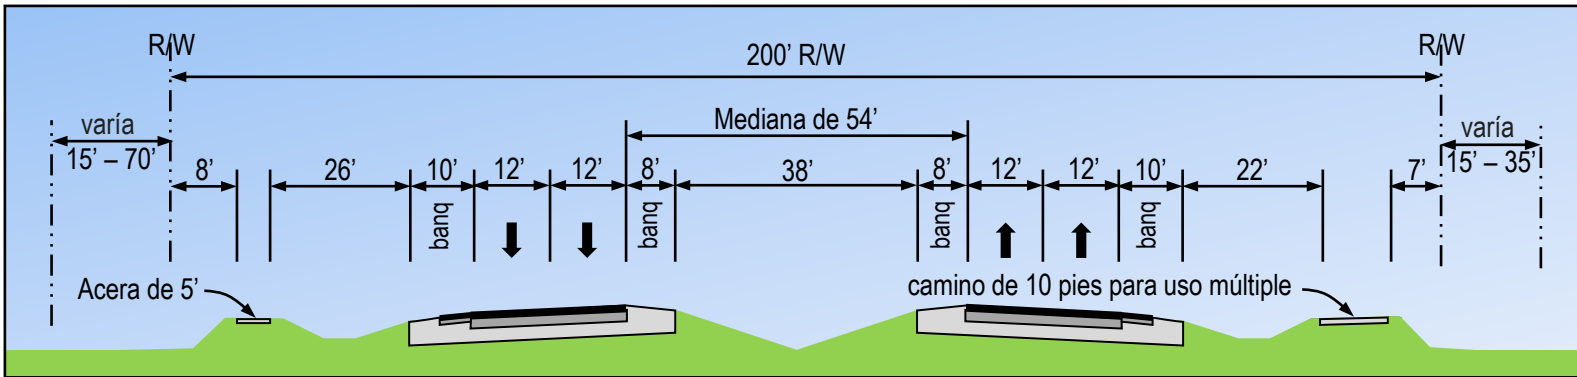

**Fecha de Inicio    Costo    Longitudes y Límites**

Año Fiscal 2023 | \$36 Millones | Aproximadamente 3.8 millas en SR 82 de la Línea del Condado de Hendry a Gator Slough Lane

**REUNIÓN DE INFORMACIÓN PÚBLICA**

17 de octubre de 2018

UF/IFAS Southwest Florida Research and Education Center

2685 SR 29 North  
Immokalee, FL 34142

5:00 – 7:00 p.m.



**CONTACTO**

Kellie Spurgeon, P.E.

FDOT District One Project Manager

801 N. Broadway Avenue

Post Office Box 1249

Bartow, FL 33831

Ph: 863-519-2654



FDOT solicita participación pública sin distinción a raza, color, origen nacional, edad, sexo, religión, discapacidad o estado familiar. Las personas que deseen expresar sus preocupaciones relacionado al cumplimiento de FDOT con del Título VI pueden hacerlo poniéndose en contacto con Cynthia Sykes, Title VI Coordinator, al (863) 519-2287 o por correo electrónico a [Cynthia.Sykes@dot.state.fl.us](mailto:Cynthia.Sykes@dot.state.fl.us).